



ΠΡΟΣΩΠΗ

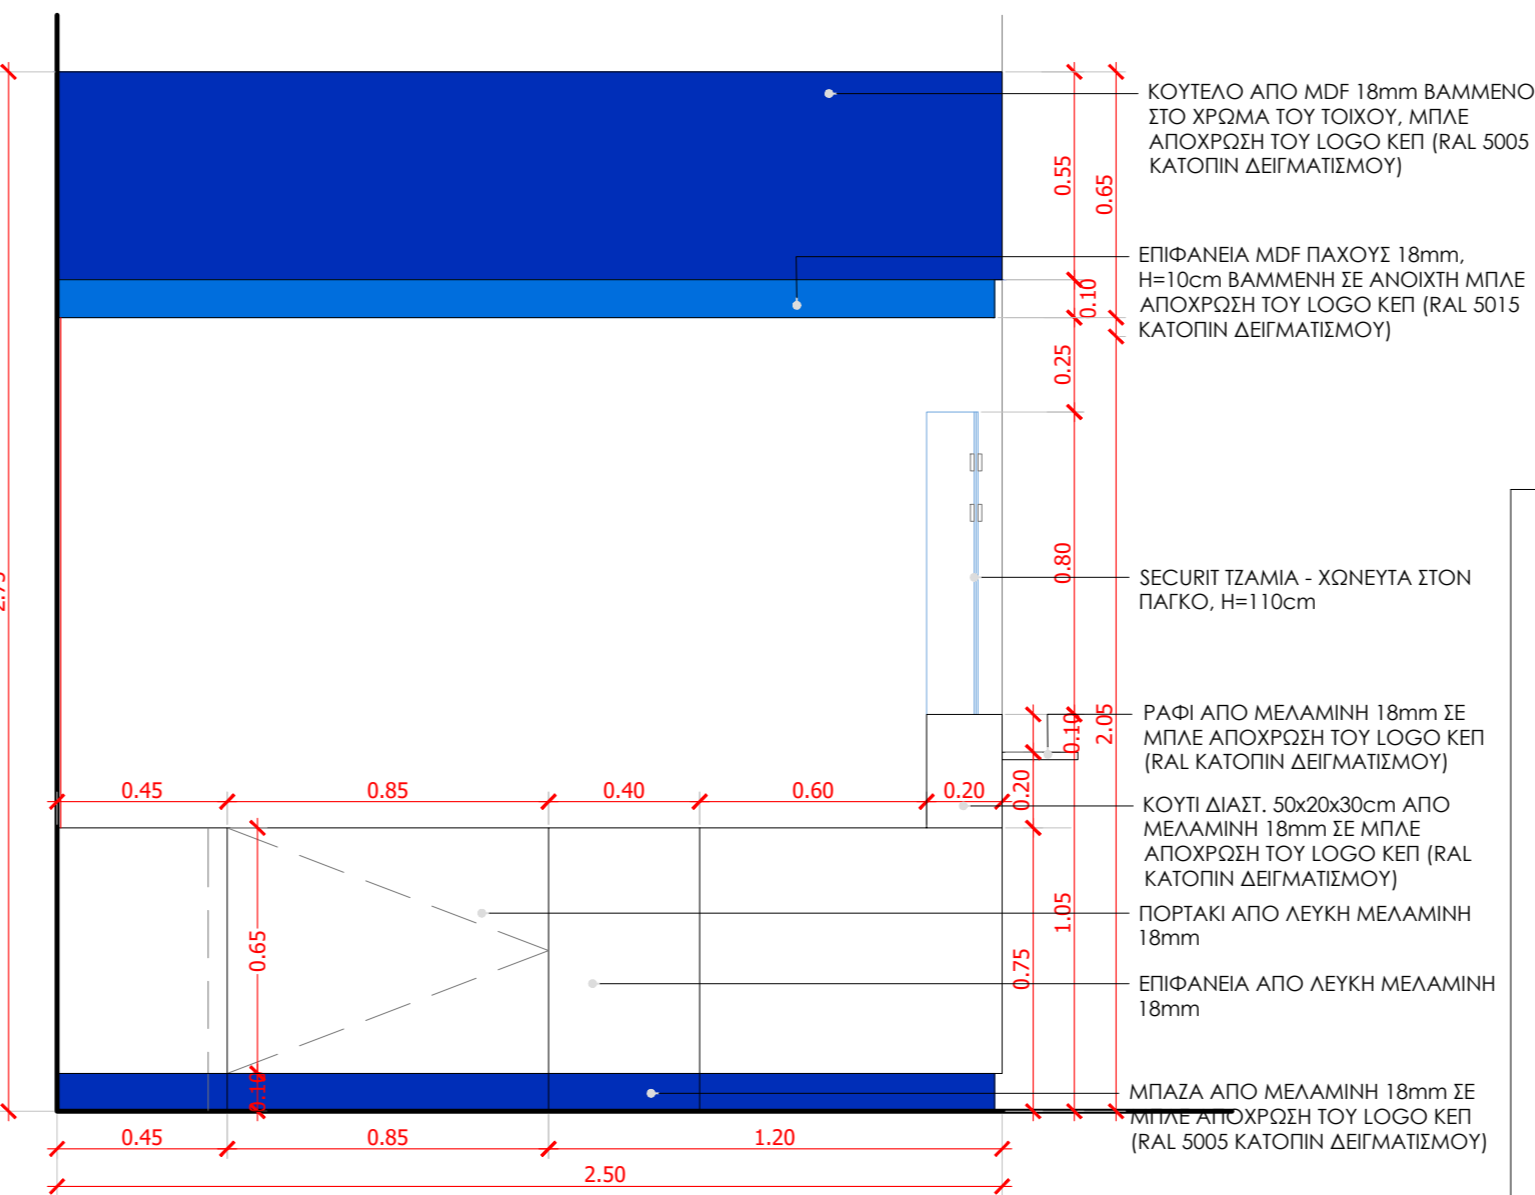


ΠΛΑΓΙΑ ΟΨΗ

ΤΥΠΙΚΗ ΔΙΑΤΑΞΗ INFO DESK

ΕΠΙΠΛΑ ΑΠΟ MDF ΠΑΧΟΥΣ 18mm, 38mm

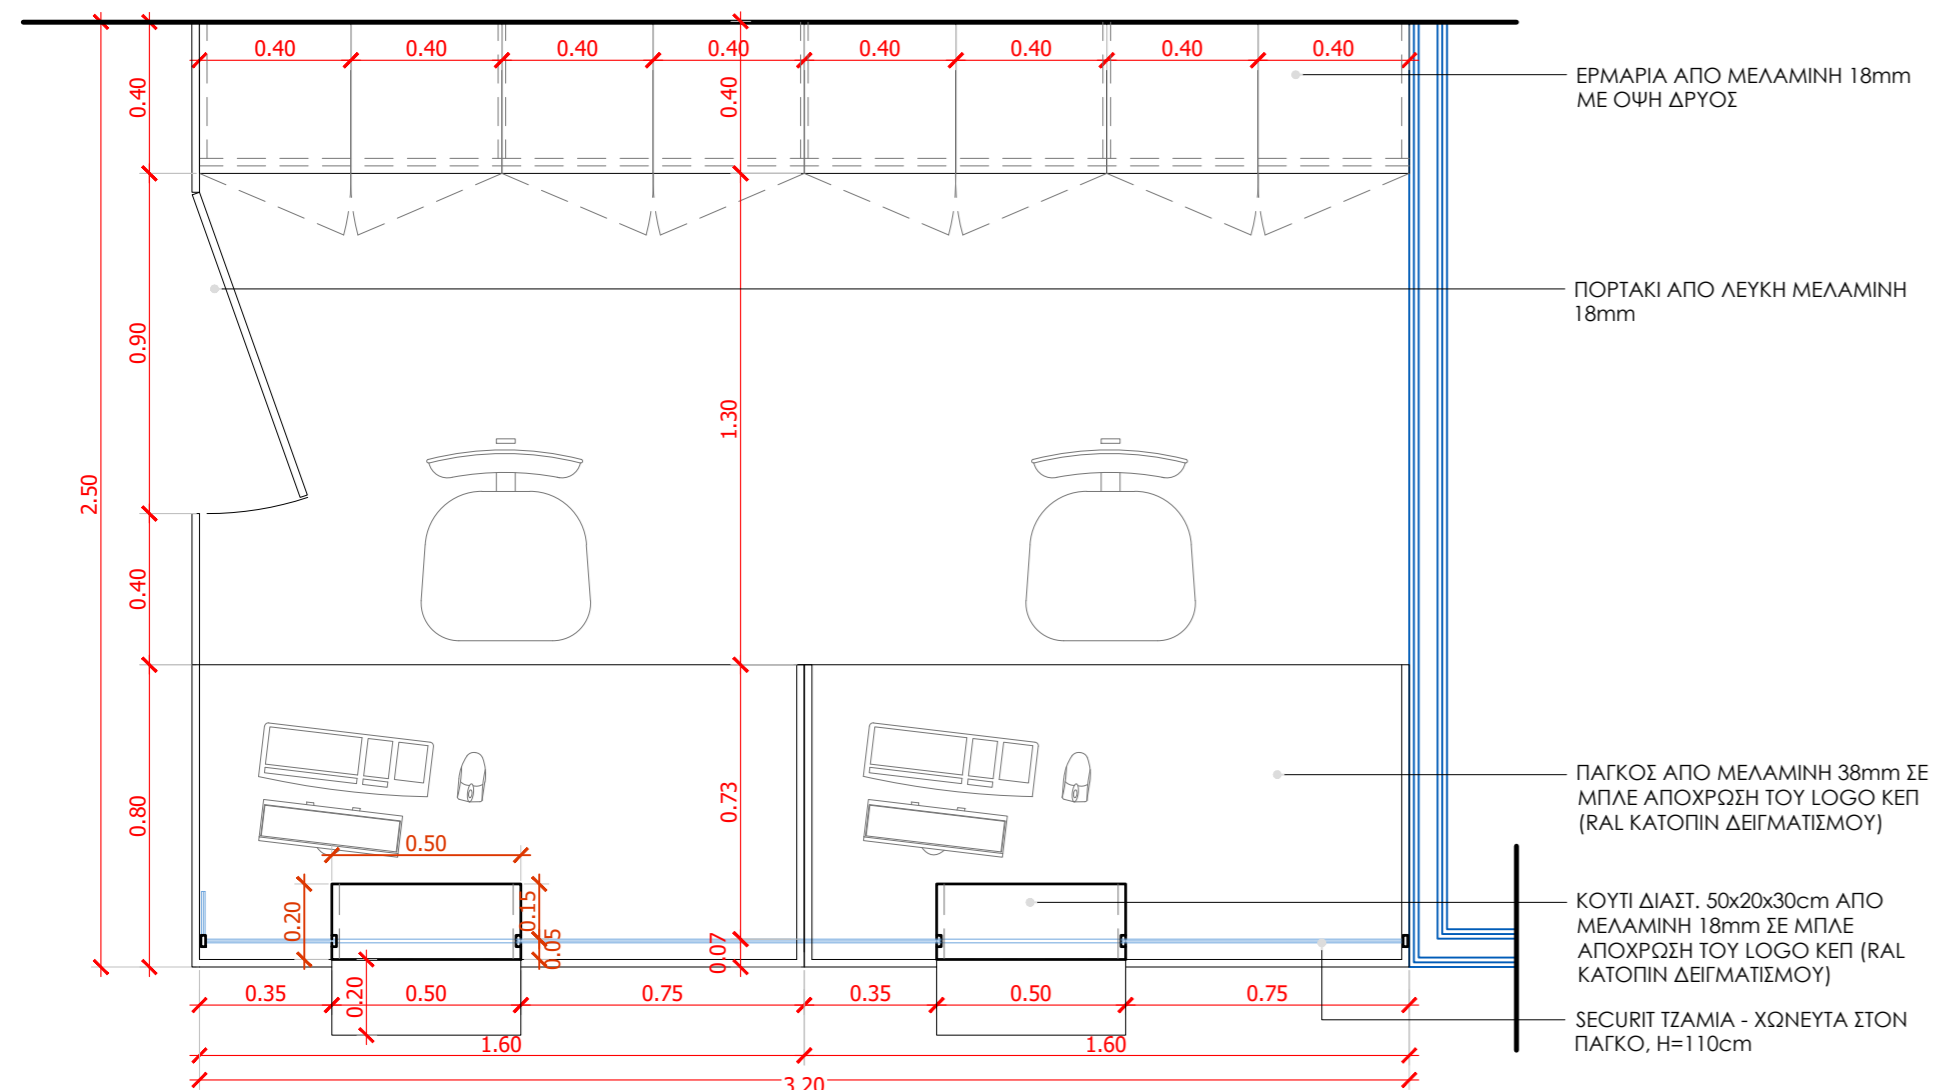

ΚΑΤΟΨΗ

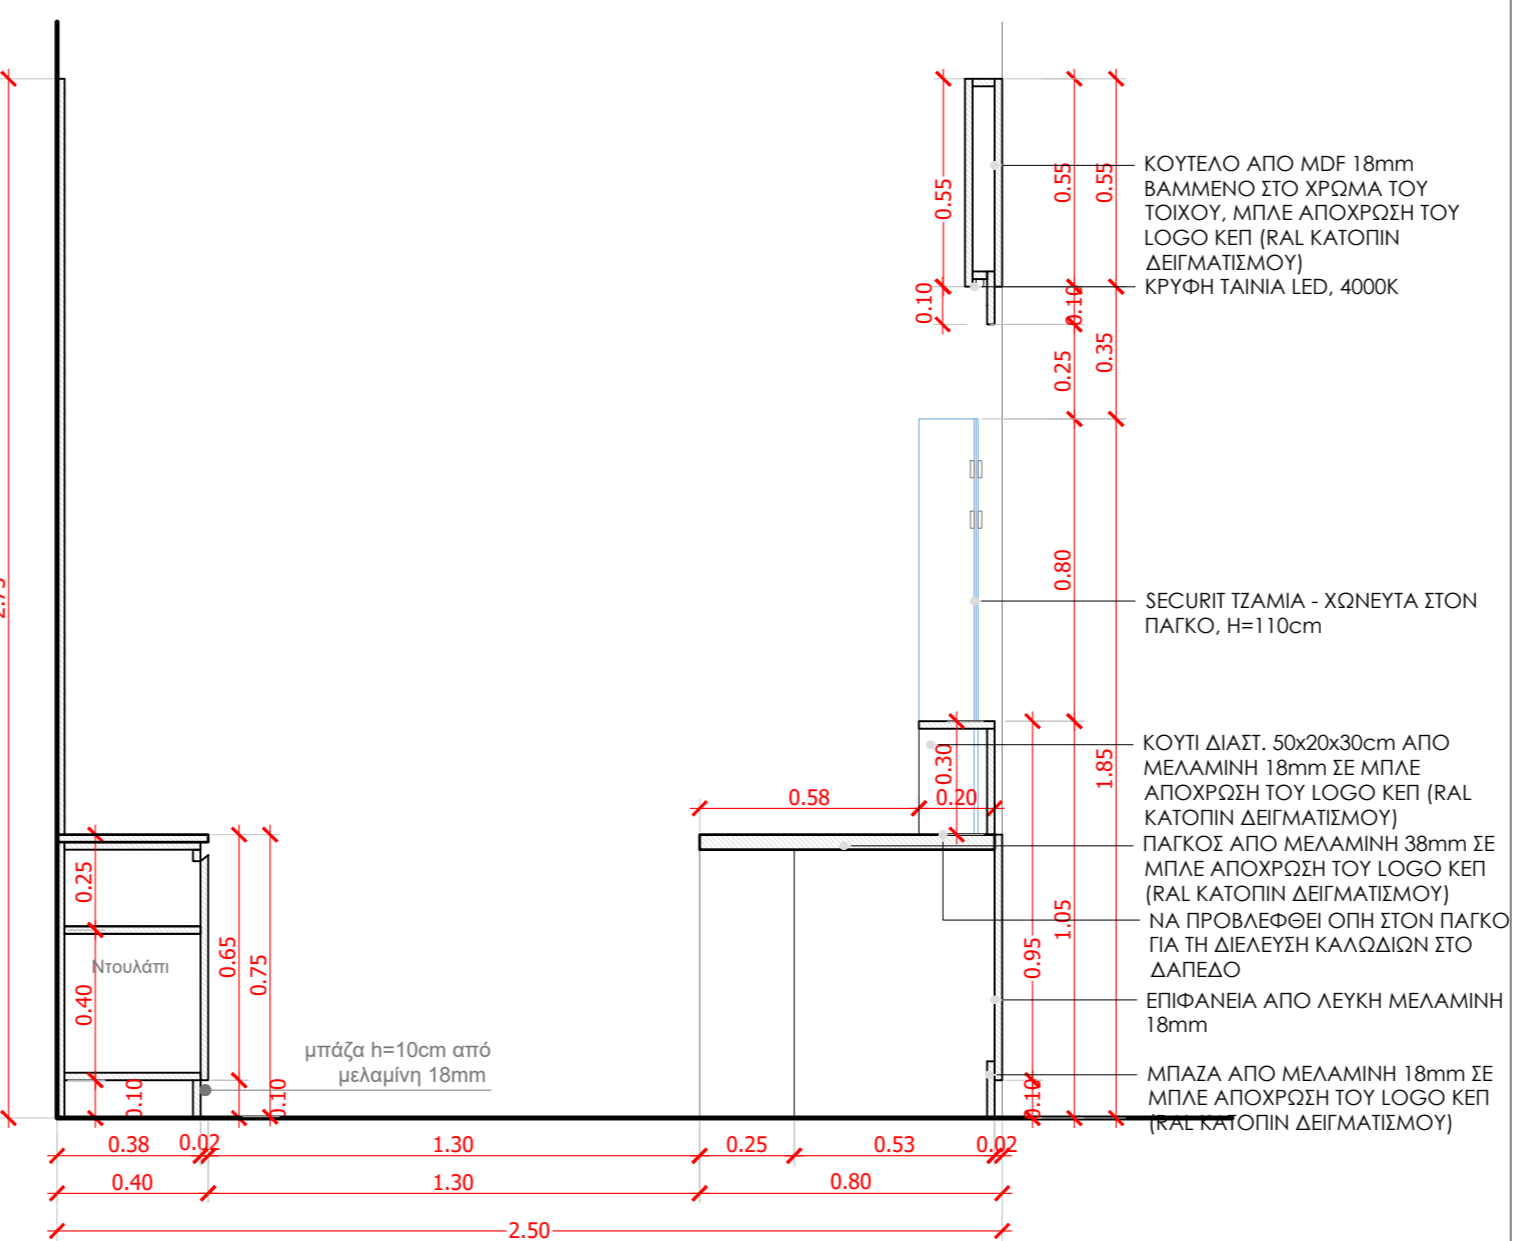

ΤΟΜΗ

ΔΙΑΜΟΡΦΩΣΗ ΚΑΤΑΣΤΗΜΑΤΩΝ  Κέντρο Εξυπηρέτησης Πολιτών	
ΕΡΓΟ	ΚΕΠ ΠΙΛΟΤΙΚΟ ΚΑΤΑΣΤΗΜΑ
ΕΙΔΟΣ ΜΕΛΕΤΗΣ	ΑΡΧΙΤΕΚΤΟΝΙΚΗ ΜΕΛΕΤΗ
ΑΡΙΘΜΟΣ ΣΧΕΔΙΟΥ	D_02
ΤΙΤΛΟΣ ΣΧΕΔΙΟΥ	ΚΑΤΑΣΚΕΥΑΣΤΙΚΗ ΛΕΠΤΟΜΕΡΕΙΑ INFO DESK ΚΛΙΜ_1_20
ΜΕΛΕΤΗ	
ΗΜΕΡΟΜΗΝΙΑ	ΜΑΪΟΣ 2022