

## ΠΑΡΑΤΗΡΗΣΕΙΣ

### ΣΗΜΑΝΣΗ ΦΩΤΙΣΤΙΚΩΝ

ΑΡΙΘΜΟΣ ΠΟΥ ΠΡΟΣΔΙΟΡΙΖΕΙ ΤΗΝ ΓΡΑΜΜΗ ΤΟΥ ΠΙΝΑΚΑ ΑΠΟ ΤΗΝ ΟΠΟΙΑ ΤΡΟΦΟΔΟΤΕΙΤΑΙ ΤΟ ΦΩΤΙΣΤΙΚΟ

ΑΡΙΘΜΟΣ ΠΟΥ ΠΡΟΣΔΙΟΡΙΖΕΙ ΤΟ ΦΩΤΙΣΤΙΚΟ

3. 10

### ΣΗΜΑΝΣΗ ΡΕΥΜΑΤΟΔΟΤΩΝ ΚΑΙ ΛΗΨΕΩΝ

ΑΡΙΘΜΟΣ ΠΟΥ ΠΡΟΣΔΙΟΡΙΖΕΙ ΤΗΝ ΓΡΑΜΜΗ ΤΟΥ ΠΙΝΑΚΑ ΑΠΟ ΤΗΝ ΟΠΟΙΑ ΤΡΟΦΟΔΟΤΕΙΤΑΙ Ο ΡΕΥΜΑΤΟΔΟΤΗΣ

3. 10

## ΥΠΟΜΝΗΜΑ ΣΥΜΒΟΛΩΝ



ΕΠΙΤΟΙΧΟΣ ΗΛΕΚΤΡΙΚΟΣ ΠΙΝΑΚΑΣ




ΡΕΥΜΑΤΟΔΟΤΗΣ ΣΟΥΚΟ



ΠΑΡΟΧΗ ΚΛΙΜΑΤΙΣΤΙΚΟΥ ΜΗΧΑΝΗΜΑΤΟΣ



ΠΡΙΖΑ VOICE-DATA ΧΩΝΕΥΤΗ ΜΕ ΔΥΟ ΥΠΟΔΟΧΕΣ ΤΥΠΟΥ RJ45

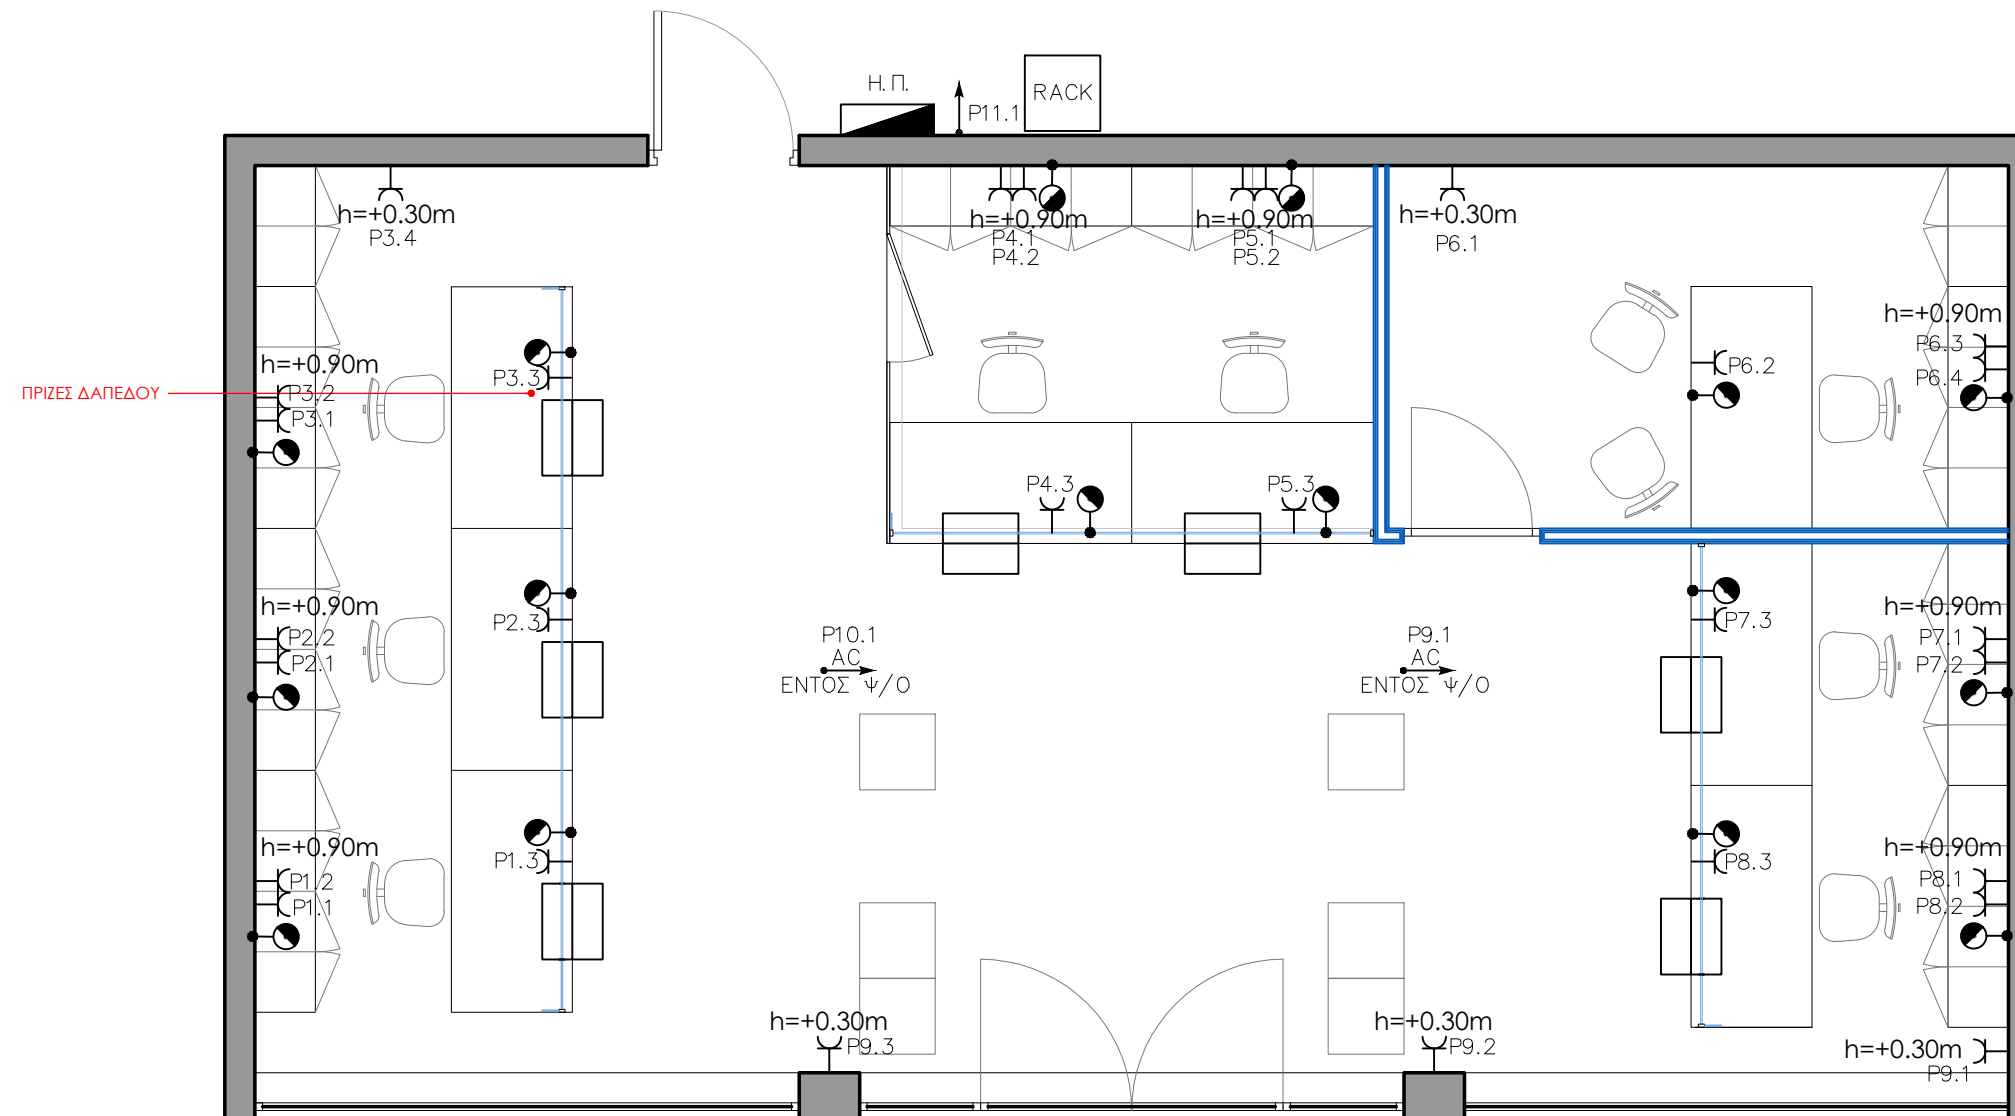

ΔΙΑΜΟΡΦΩΣΗ  
ΚΑΤΑΣΤΗΜΑΤΩΝ



ΕΡΓΟ	ΚΕΠ ΠΙΛΟΤΙΚΟ ΚΑΤΑΣΤΗΜΑ
ΕΙΔΟΣ ΜΕΛΕΤΗΣ	ΑΡΧΙΤΕΚΤΟΝΙΚΗ ΜΕΛΕΤΗ
ΑΡΙΘΜΟΣ ΣΧΕΔΙΟΥ	<b>H_04</b>
ΤΙΤΛΟΣ ΣΧΕΔΙΟΥ	<b>ΜΕΛΕΤΗ ΗΛΕΚΤΡΙΚΩΝ ΚΑΤΟΨΗ- ΚΙΝΗΣΗ-ΑΣΘΕΝΗ</b> ΚΛΙΜ_1_50
ΜΕΛΕΤΗ	
ΗΜΕΡΟΜΗΝΙΑ	ΜΑΪΟΣ 2022