


ΔΙΑΜΟΡΦΩΣΗ
ΚΑΤΑΣΤΗΜΑΤΩΝ

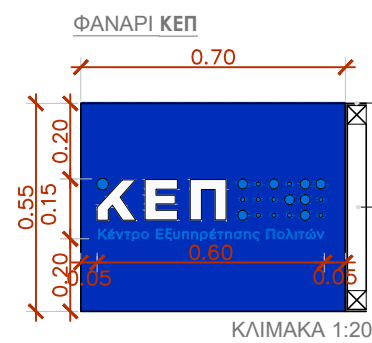


ΔΙΑΤΡΗΤΗ ΛΑΜΑΡΙΝΑ Φ10, ΒΑΜΜΕΝΗ ΣΕ ΜΠΛΕ ΑΠΟΧΡΩΣΗ ΤΟΥ LOGO ΚΕΠ (RAL 5005 ΚΑΤΟΠΙΝ ΔΕΙΓΜΑΤΙΣΜΟΥ) ΜΕ ΓΥΡΙΣΜΑ ΣΤΟ ΣΟΚΟΡΟ

ΣΚΕΛΕΤΟΣ ΑΠΟ ΣΤΡΑΤΖΑΡΙΣΤΑ 5x5cm, ΒΑΜΜΕΝΑ ΣΕ ΜΠΛΕ ΑΠΟΧΡΩΣΗ ΤΟΥ LOGO ΚΕΠ (RAL 5005 ΚΑΤΟΠΙΝ ΔΕΙΓΜΑΤΙΣΜΟΥ)

ΕΞΩΤΕΡΙΚΕΣ ΕΠΙΓΡΑΦΕΣ ΚΕΠ

ΦΑΝΑΡΙ ΚΕΠ

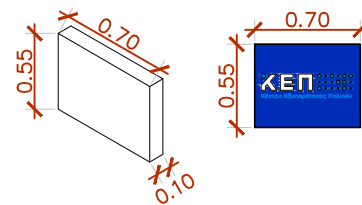

Επιγραφή διπλής όψης διαστάσεων 55X70, από **etalbond** σε χρώμα Μπλε_RAL 5005 κατόπιν δειγματοσμού, με χαραγμένα γράμματα και plexiglass, πίσω από το κοπτικό

ΕΠΙΓΡΑΦΗ ΚΕΠ




Γράμματα κουτιαστά φωτεινά με σόκορο λαμαρίνας πάχους 5cm στο αντίστοιχο χρώμα
ΥΨΟΣ ΓΡΑΜΜΑΤΩΝ:
ΚΕΠ 27cm

Γράμματα κουτιαστά από λαμαρίνα
Κέντρο Εξυπηρέτησης Πολιτών : 5cm, 6cm

● RGB 28/58/109 (RAL 5005 ΚΑΤΟΠΙΝ ΔΕΙΓΜΑΤΙΣΜΟΥ)

● RGB 38/108/180 (RAL 5015 ΚΑΤΟΠΙΝ ΔΕΙΓΜΑΤΙΣΜΟΥ)

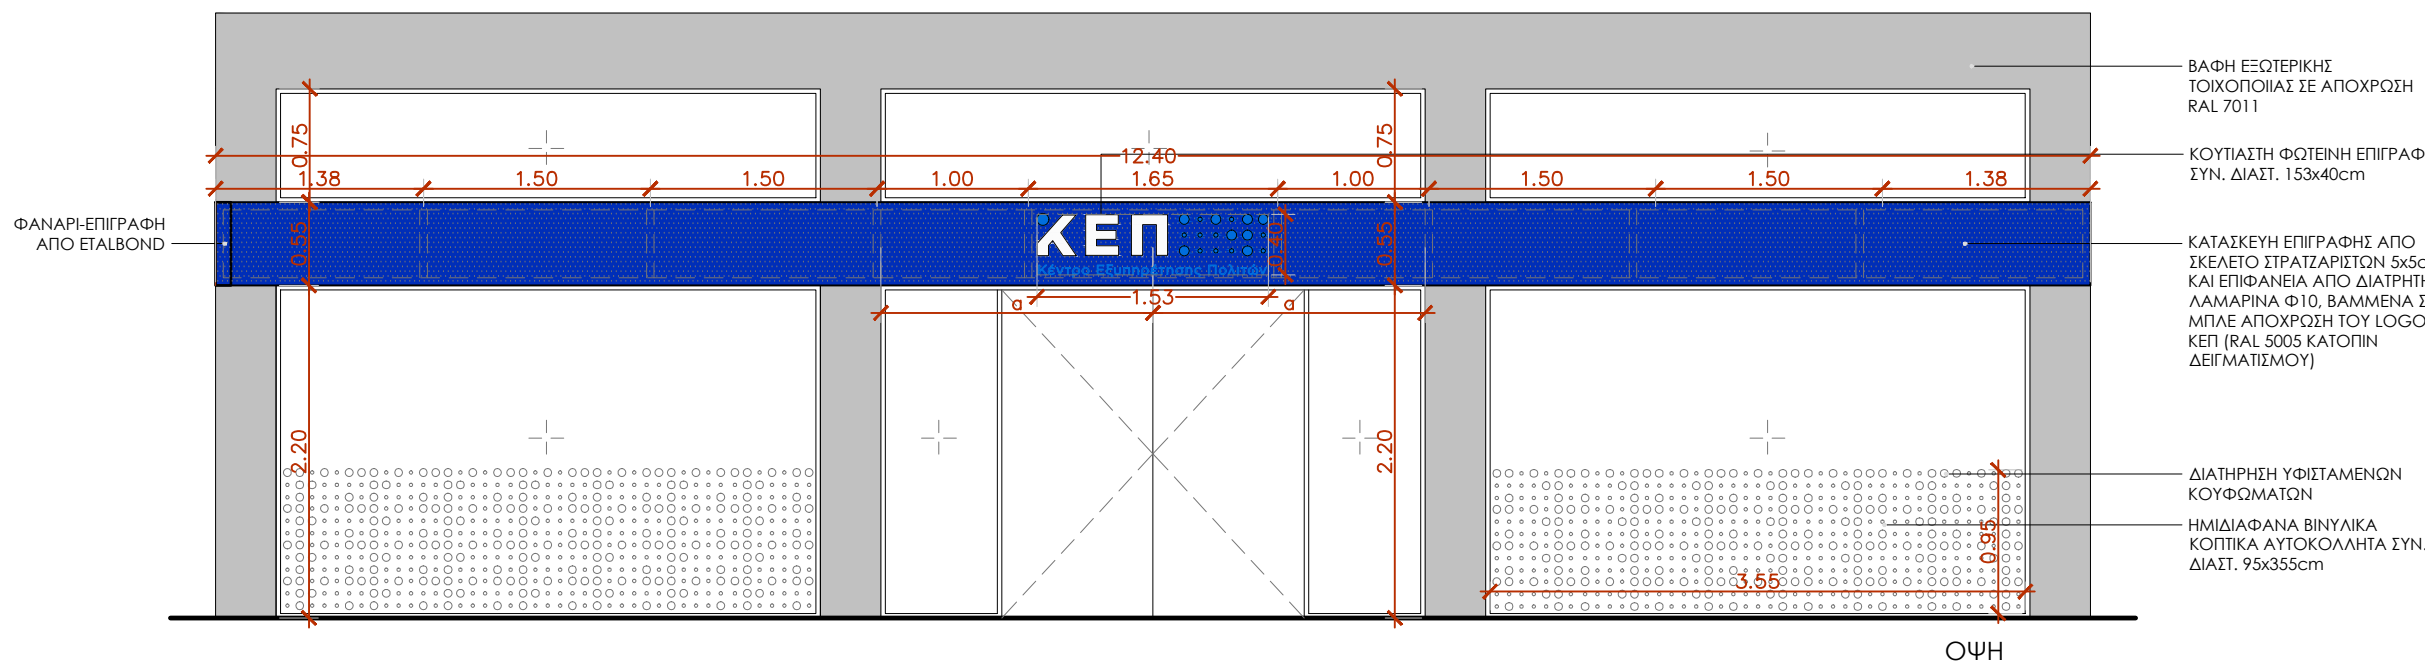

ΕΡΓΟ

ΚΕΠ
ΠΙΛΟΤΙΚΟ
ΚΑΤΑΣΤΗΜΑ

ΕΙΔΟΣ
ΜΕΛΕΤΗΣ

ΑΡΧΙΤΕΚΤΟΝΙΚΗ ΜΕΛΕΤΗ

ΑΡΙΘΜΟΣ
ΣΧΕΔΙΟΥ

A_02

ΤΙΤΛΟΣ
ΣΧΕΔΙΟΥ

ΟΨΗ

ΚΛΙΜ_1_50

ΜΕΛΕΤΗ

ΗΜΕΡΟΜΗΝΙΑ

ΜΑΪΟΣ 2022